


PROGNOZA ODDZIAŁYWANIA NA ŚRODOWISKO USTALEŃ MIEJSCOWEGO PLANU ZAGOSPODAROWANIA PRZESTRZENNEGO GMINY ŻMUDŹ DLA FRAGMENTÓW MIEJSCOWOŚCI ŻMUDŹ I DRYSZCZÓW


Załącznik Nr 2



Wyrys ze studium uwarunkowań i kierunków
zagospodarowania przestrzennego
gminy Żmudź
skala 1:25 000

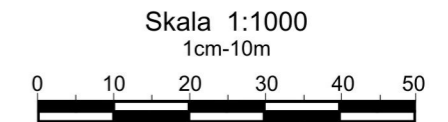

granice terenów objętych opracowaniem
miejscowego planu zagospodarowania
przestrzennego gminy Żmudź dla fragmentów
miejscowości Żmudź i Dryszczów

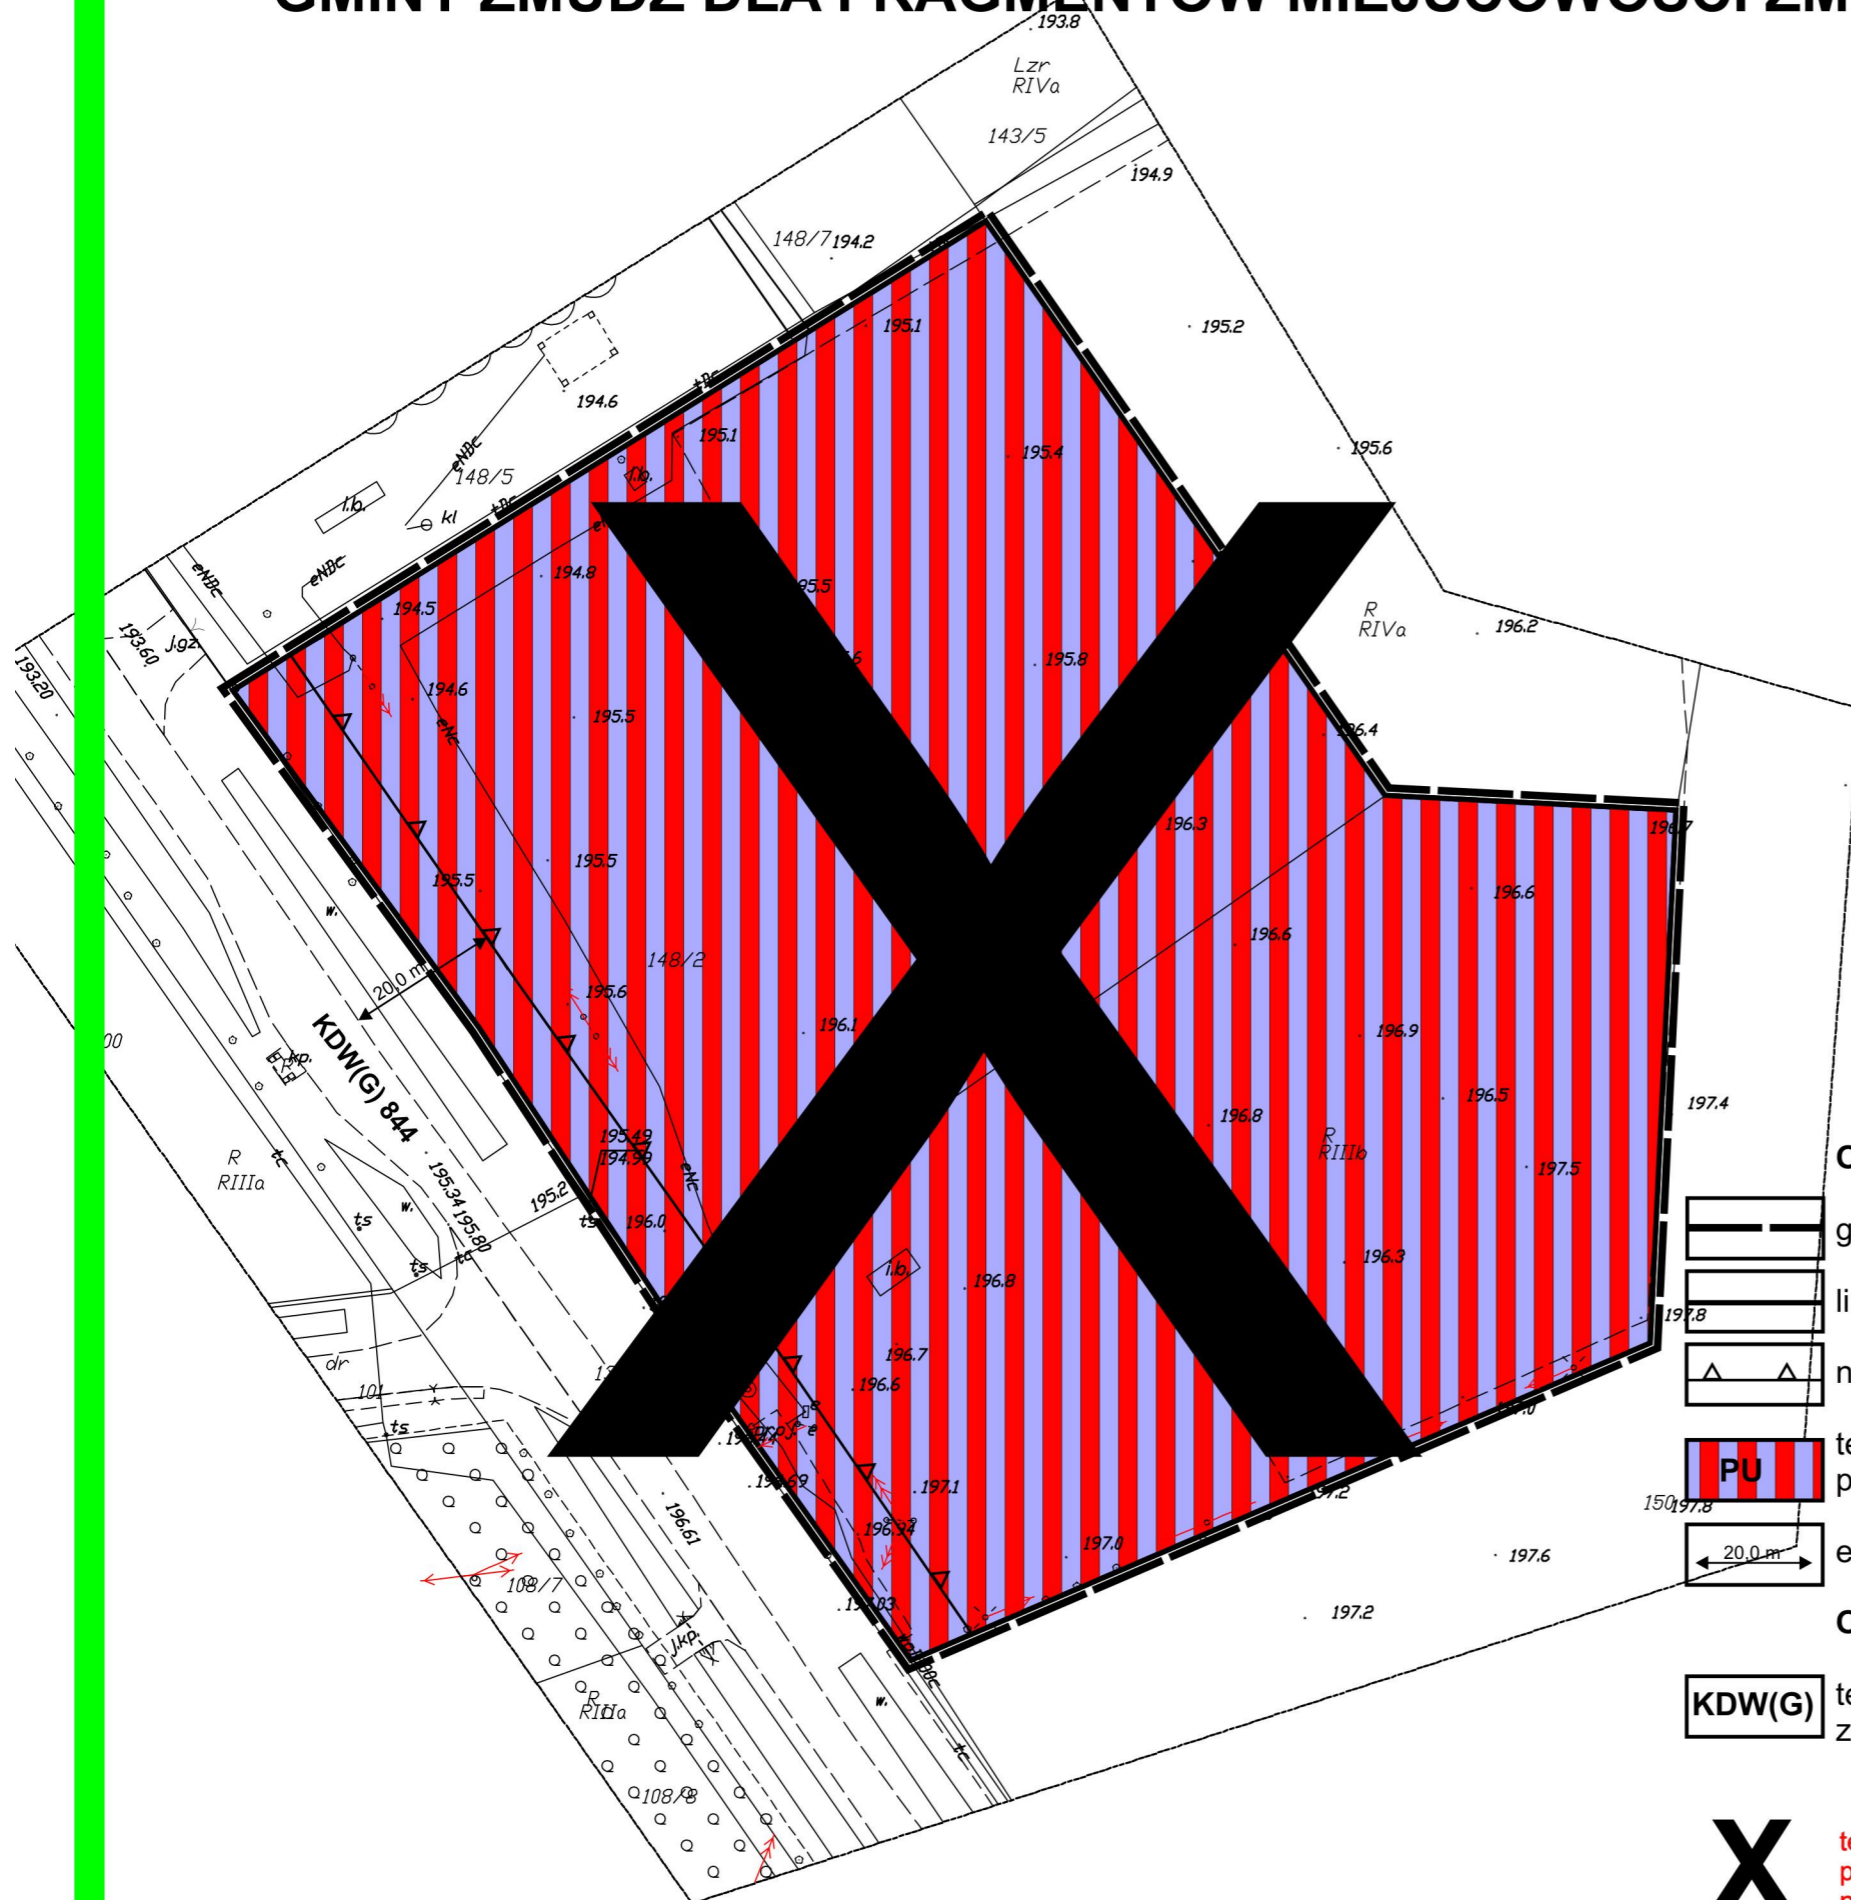

OZNACZENIA

- granice opracowania planu miejscowego (oznaczenie informacyjne)
- linie rozgraniczające tereny o różnych zasadach zagospodarowania (oznaczenie informacyjne)
- nieprzekraczalne linie zabudowy (oznaczenie informacyjne)
- tereny obiektów produkcyjnych, składów i magazynów oraz zabudowy usługowej (przekształcenie podłoża, ubytek terenów otwartych, emisja zanieczyszczeń do atmosfery, gleby i wód)
- elementy wymiarowania rysunku (oznaczenie informacyjne)

OZNACZENIA INFORMACYJNE

- tereny dróg publicznych - droga wojewódzka klasy głównej (emisja gazowa, pyłowa i hałasu, zanieczyszczenie gleb w sąsiedztwie)



teren, który zgodnie z art. 17 pkt 6 lit c ustawy z dnia 27 marca 2003 r. o planowaniu i zagospodarowaniu przestrzennym, decyzją Ministra Rolnictwa i Rozwoju Wsi z dnia 19 maja 2020 r., znak: GZ.tr.602.240.2019 nie uzyskał zgody na zmianę przeznaczenia na cele nierolnicze