




PRZEKRÓJ NORMALNY PROJ. CHODNIKÓW

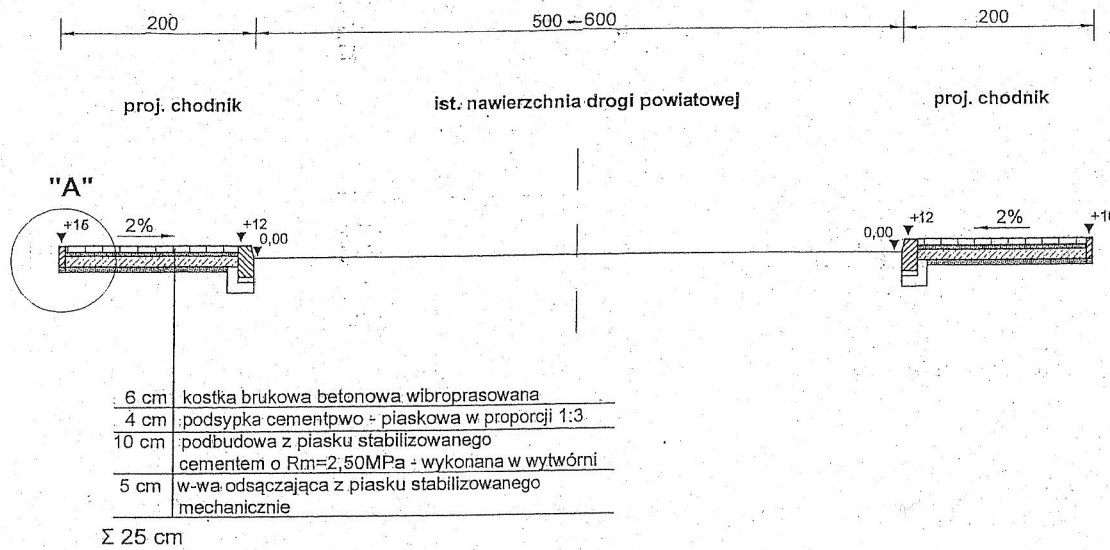


SZCZEGÓŁ "A" skala 1:10

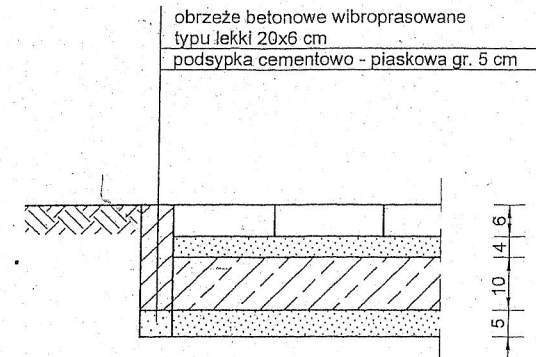

PRZEKRÓJ NORMALNY PROJ. ZATOK POSTOJOWYCH

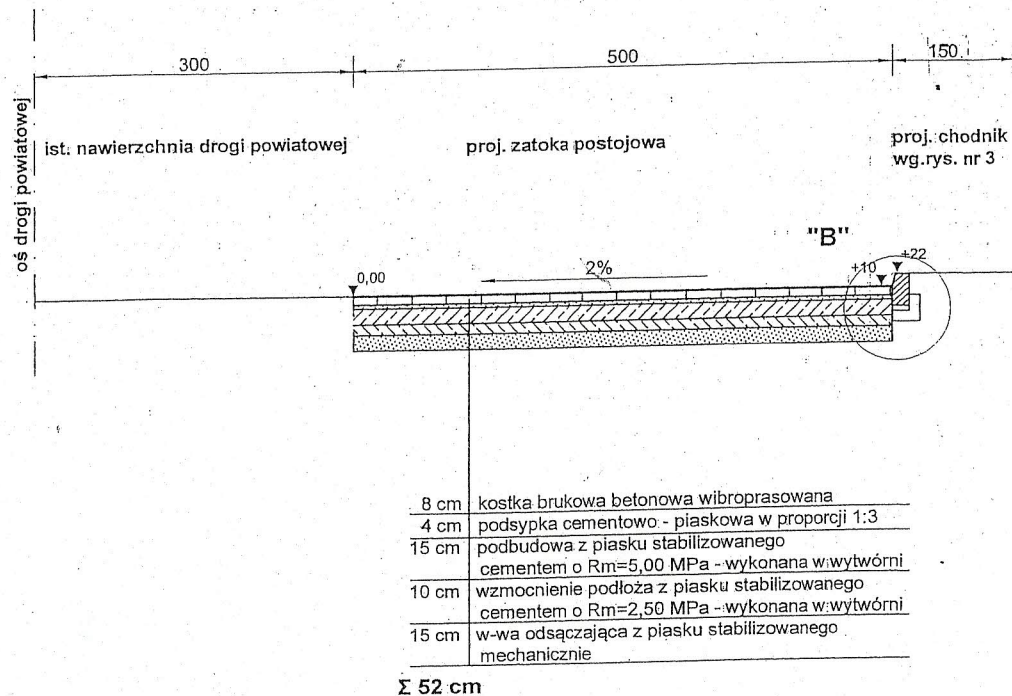

SZCZEGÓŁ "B" skala 1:10

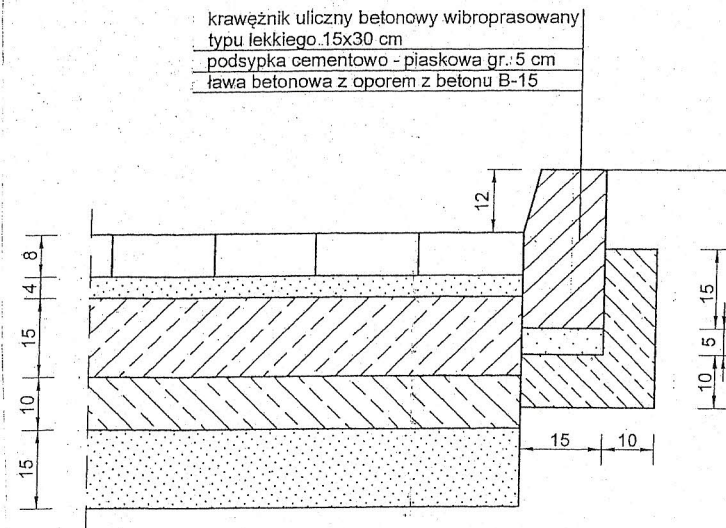

| | | | |
|----------------|--|---------------------------------|--------|
| Objekt: | Przebudowa chodników i zatok w miejscowości Klesztów w ramach zadania „Odnowa chodników i zatok w miejscowości Klesztów” | | |
| | Branża: drogowa | 05.2012 | Rys. 4 |
| Investor: | Gmina Żmudź | PRZEKRÓJ NORMALNY KONSTRUKCYJNY | |
| Treść Rysunku: | 724/CH/88 | | |
| Projektant: | inż. Franciszek Dobruk | | |
| Skala: | 1:50 | | |