



# SZCZEGÓŁY ROZWIĄZAŃ SYTUACYJNYCH ZJAZDÓW


ZJAZD Z CHODNIKIEM PRZY JEZDNI WIDOK Z GÓRY skala 1:50

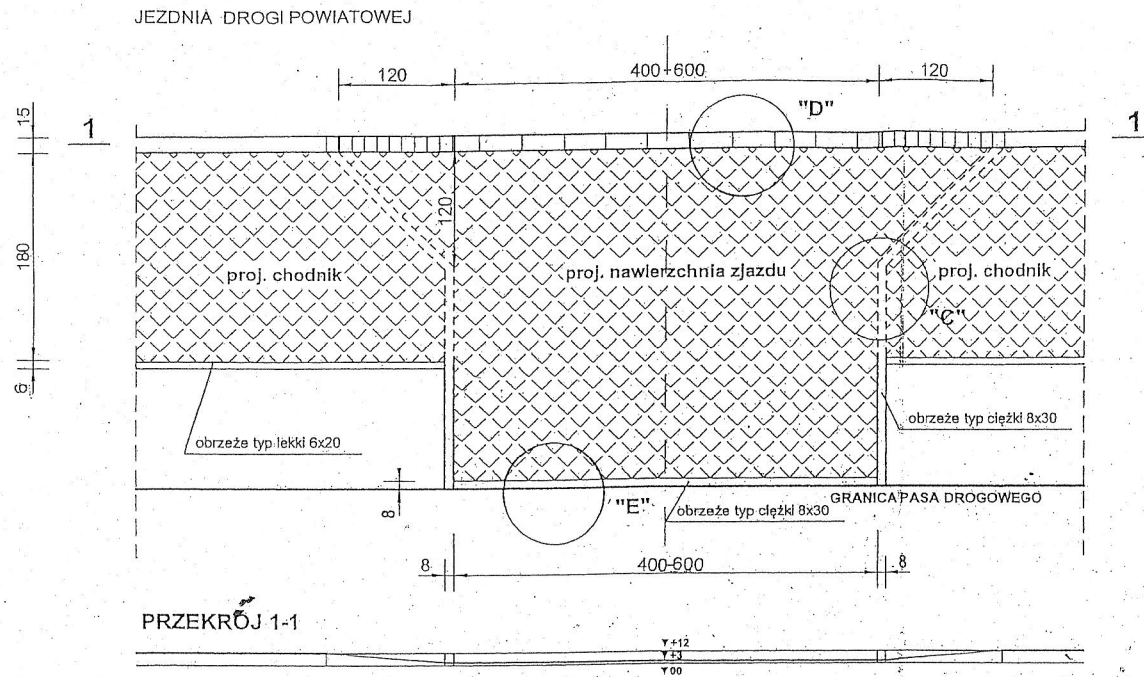

wg. wykazu zjazdów  
wg. rozwiązań indywidualnych

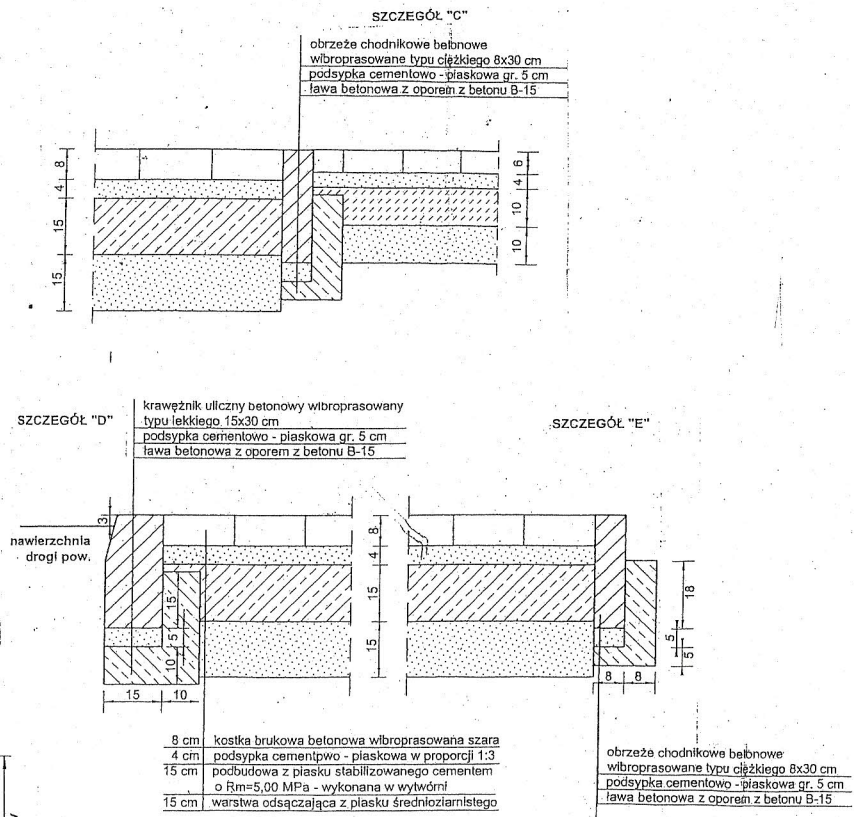

ZJAZDY NA DROGI WIDOK Z GÓRY skala 1:100

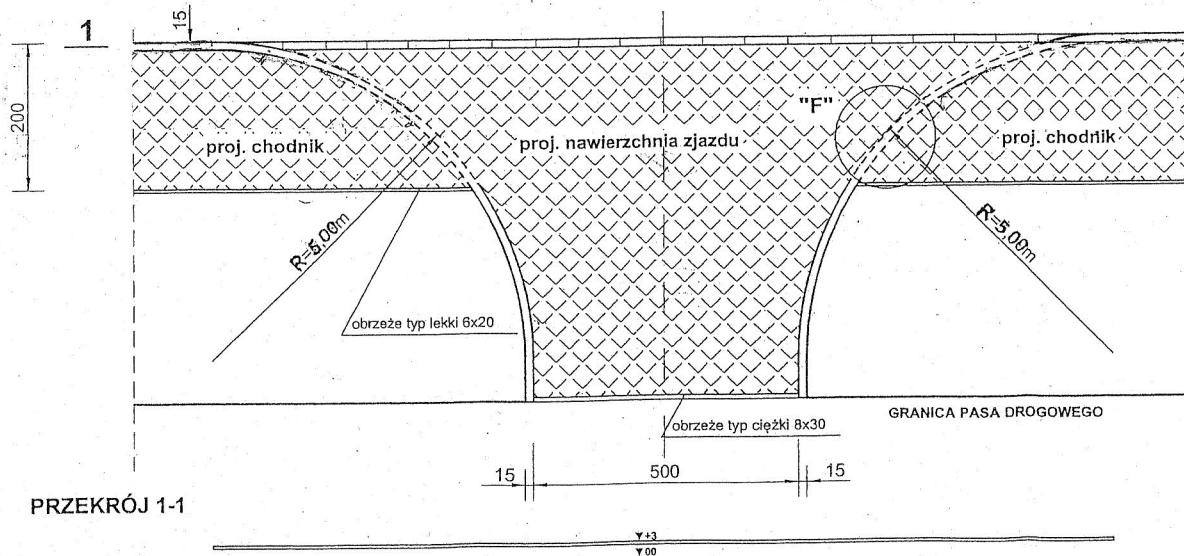

wg. wykazu zjazdów  
wg. rozwiązań indywidualnych

Objekt:	Przebudowa chodników i zatok w miejscowości Klesztów w ramach zadania „Odnowa chodników i zatok w miejscowości Klesztów”	Branża: drogowa
Inwestor:	Gmina Żmudź	05.2012
Treść Rysunku:	SZCZEGÓŁY ROZWIĄZAŃ SYTUACYJNYCH ZJAZDÓW	Skala: 1:10
Projektant:	inż. Franciszek Dobruk	724/CH/88
		Rys. 5