ŚCIEK PODCHODNIKOWY skala 1:15

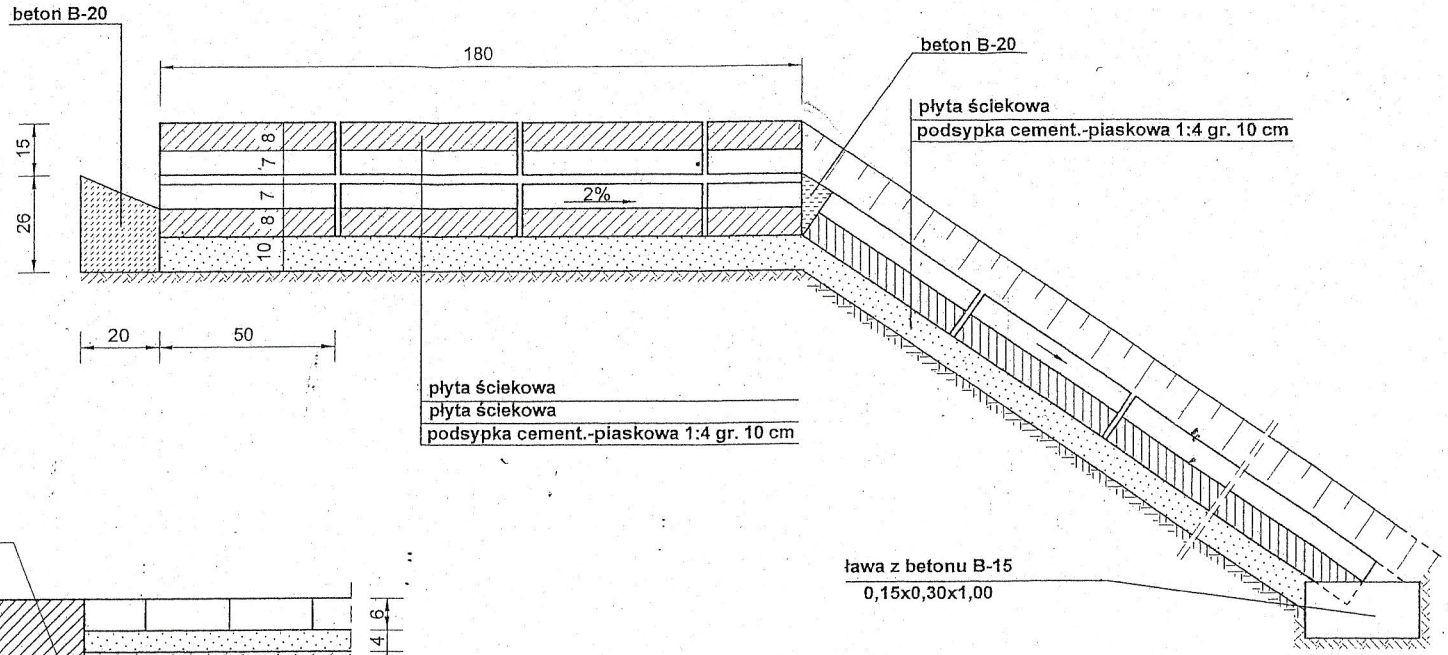

SZCZEGÓŁ skala 1:10

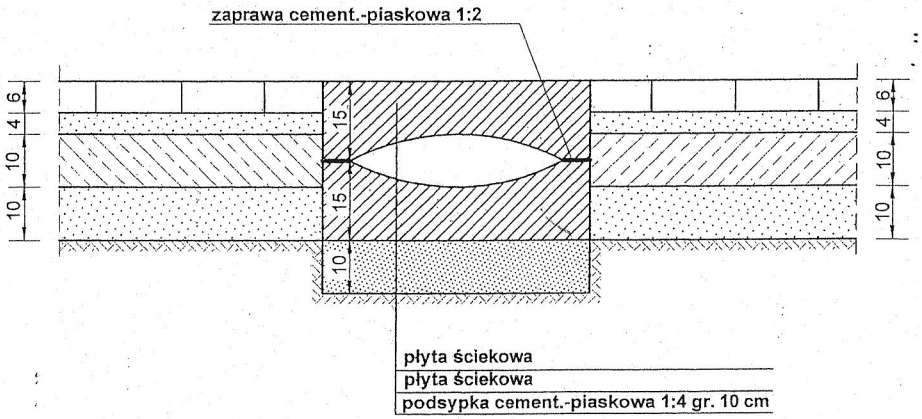

Obiekt:	Przebudowa chodników i zatok w miejscowości Klesztów w ramach zadania „Odnowa chodników i zatok w miejscowości Klesztów”			Branża: drogowa
Inwestor:	Gmina Żmudź			05.2012
Treść Rysunku:	ŚCIEK PODCHODNIKOWY			Skala: 1:10/25
Projektant	inż. Franciszek Dobruk	724/CH/88		Rys. 7