


droga powiatowa 1849L

droga powiatowa 1849L

krawężnik 15x30x100cm wyniesiony 3cm ponad poziom drogi

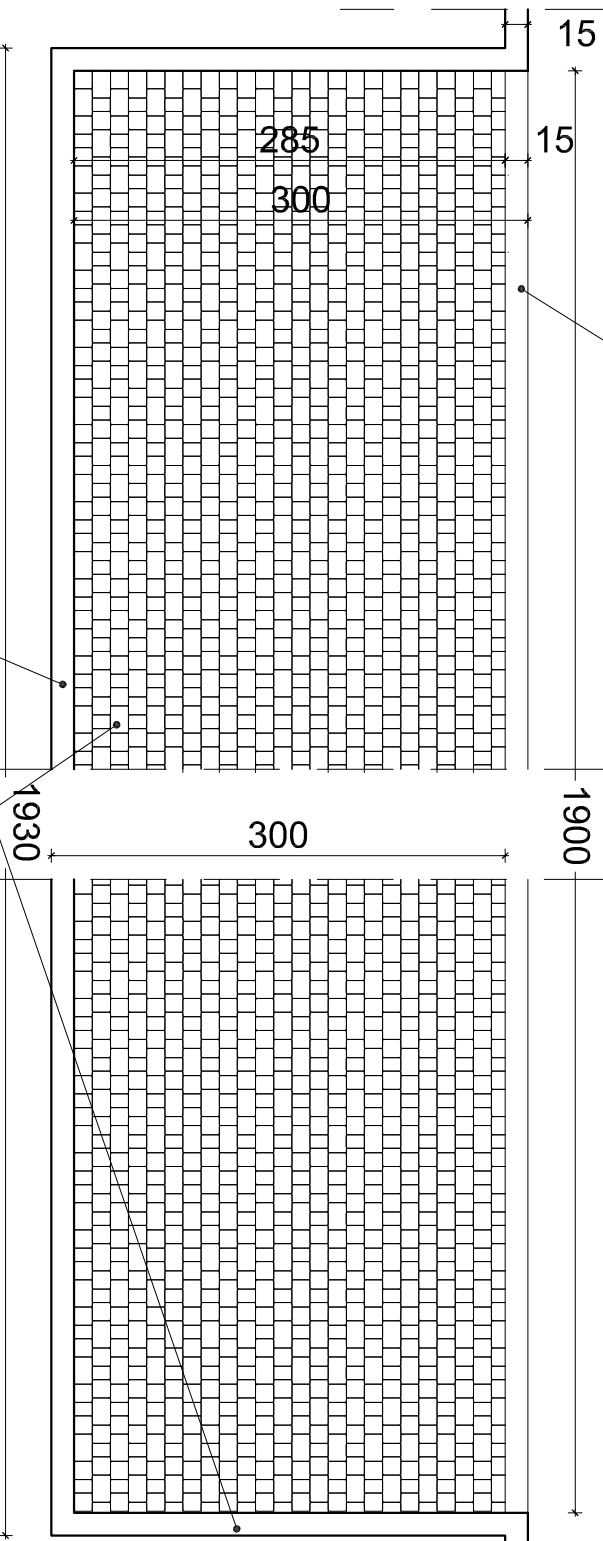


krawężnik 15x30x100cm

zátoka postojowa 19,0x3,0m z kostki betonowej wys. 8,0cm
(kostka typu Starobruk, kolor grafit)

KOSTKA BRUKOWA TYPU STAROBRUK

GRUBOŚCI 8cm

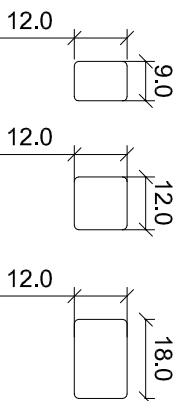

kostka w kolorze grafit

Objekt:	Przebudowa chodników i zátok w m. Klesztów w ramach zadania "Odnowa chodników i zátok w m. Klesztów"	Branża: drogowa
Investor:	GMINA ŻMUDŹ	05.2012
Treść rysunku:	SPOSÓB UKŁÓŻENIA KOSTKI BRUKOWEJ NA ZÁTOKACH PARKINGOWYCH	Skala: 1:50
Projektant:	Inż. Franciszek Dobruk	724/CH/88
		Rys.: .