



zatoka postojowa 35,0x5,0m z kostki betonowej wys. 8,0cm  
(kostka typu Starobruk, kolor grafit)

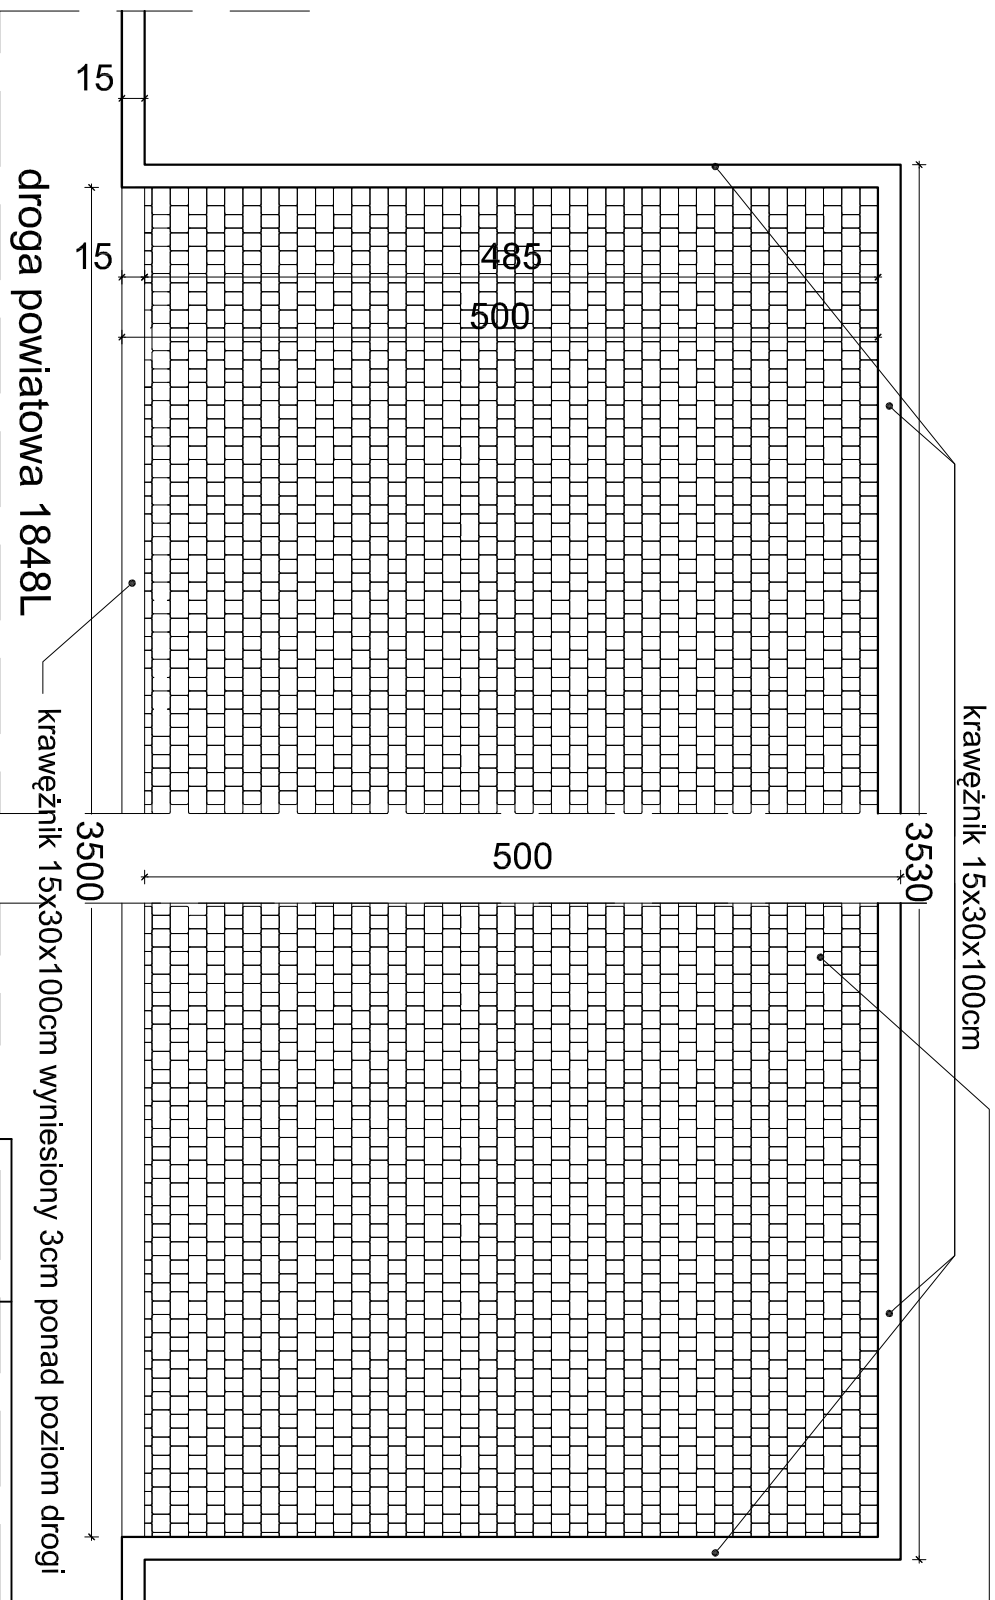

### KOSTKA BRUKOWA TYPU STAROBRUK

GRUBOŚCI 8cm

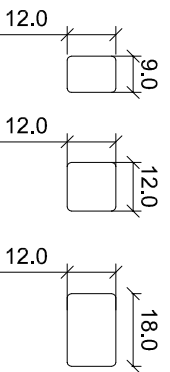

kostka w kolorze grafit

Objekt:	Przebudowa chodników i zatok w m. Kleszów w ramach zadania "Odnowa chodników i zatok w m. Kleszów"	Branża: drogowa
Inwestor:	GMINA ŻMUDŹ	05.2012
Treść rysunku:	<b>SPOSÓB UŁOŻENIA KOSTKI BRUKOWEJ NA ZATOKACH PARKINGOWYCH</b>	Skala: 1:50
Projektant:	Inż. Franciszek Dobruk	724/CH/88
		Rys.: .