



KOSTKA BRUKOWA TYPU HOLLAND  
GRUBOŚCI 8cm

szerokość chodnika 200cm

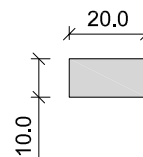

kostka w kolorze szarym

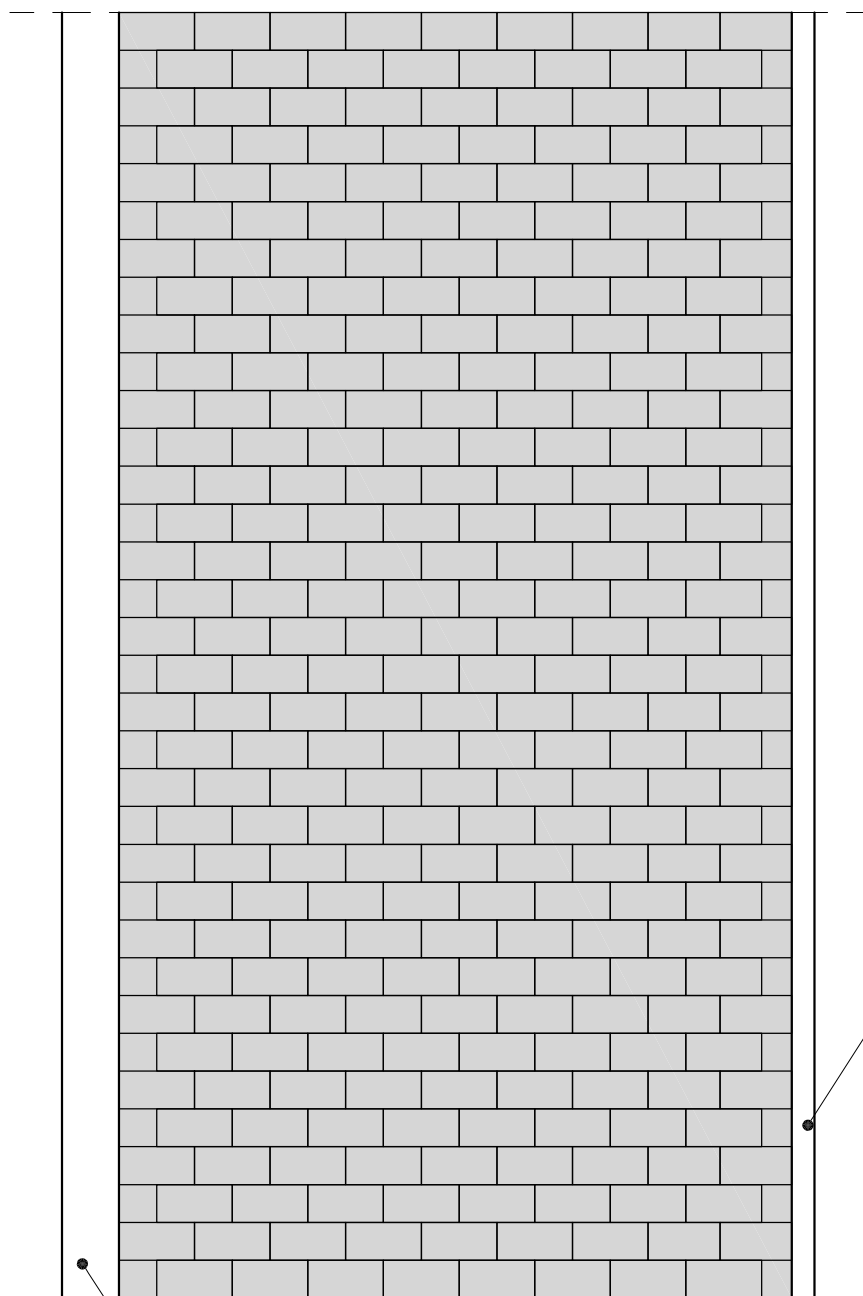

obrzeże 6x20x100cm

krawężnik 15x30x100cm

Obiekt:	<b>Przebudowa chodników i zatok w m. Klesztów w ramach zadania "Odnowa chodników i zatok w m. Klesztów"</b>	Branża: drogowa
Inwestor:	<b>GMINA ŻMUDŹ</b>	05.2012
Treść rysunku:	<b>SPOSÓB UŁOŻENIA KOSTKI BRUKOWEJ NA CHODNIKU</b>	Skala: 1:20
Projektant:	<b>inż. Franciszek Dobruk</b>	724/CH/88
		Rys.: