



KOSTKA BRUKOWA TYPU HOLLAND
GRUBOŚCI 8cm

szerokość chodnika 200cm

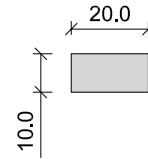

kostka w kolorze szarym

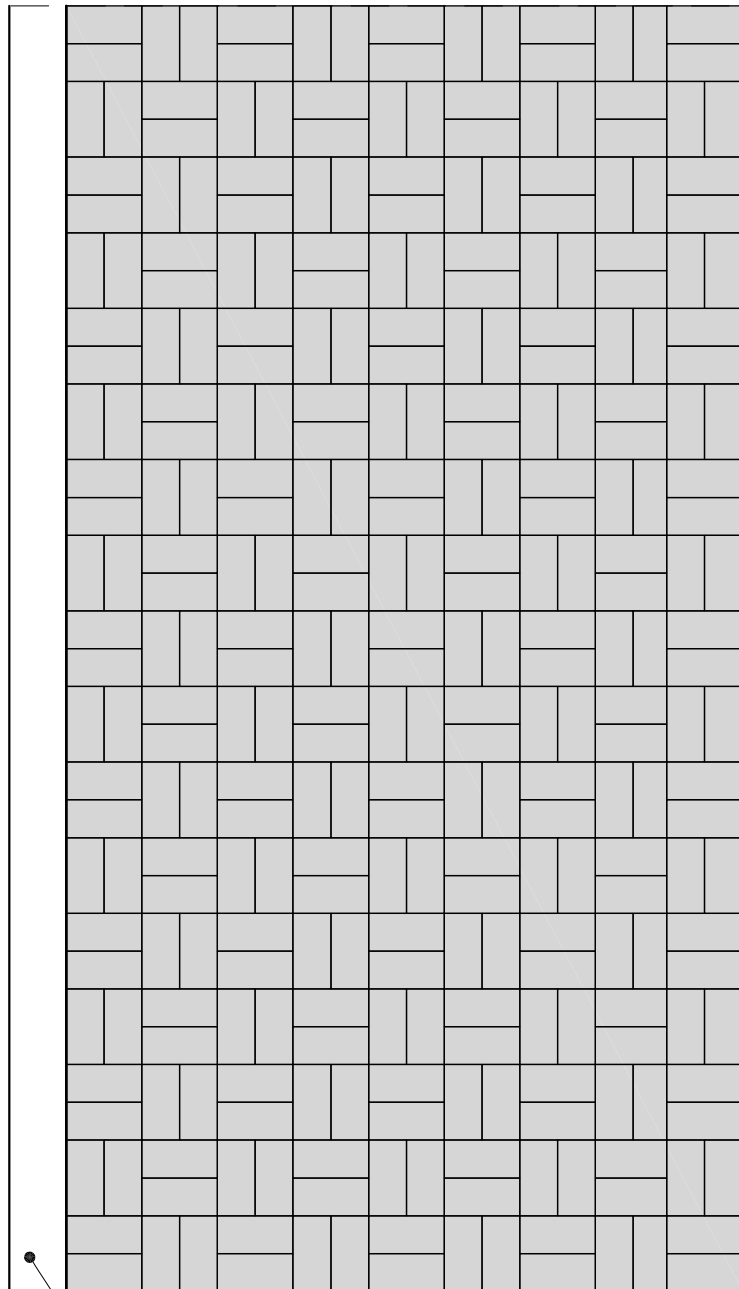

krawężnik 15x30x100cm

obrzeże 6x20x100cm

Obiekt:	Przebudowa chodników i zatok w m. Klesztów w ramach zadania "Odnowa chodników i zatok w m. Klesztów"	Branża: drogowa
Inwestor:	GMINA ŻMUDŹ	05.2012
Treść rysunku:	SPOSÓB UŁOŻENIA KOSTKI BRUKOWEJ NA CHODNIKU	Skala: 1:20
Projektant:	inż. Franciszek Dobruk	724/CH/88
		Rys.: