


Mapa pokazująca podstawowe kierunki zmian funkcjonalno-przestrzennych I

skala 1:5 000

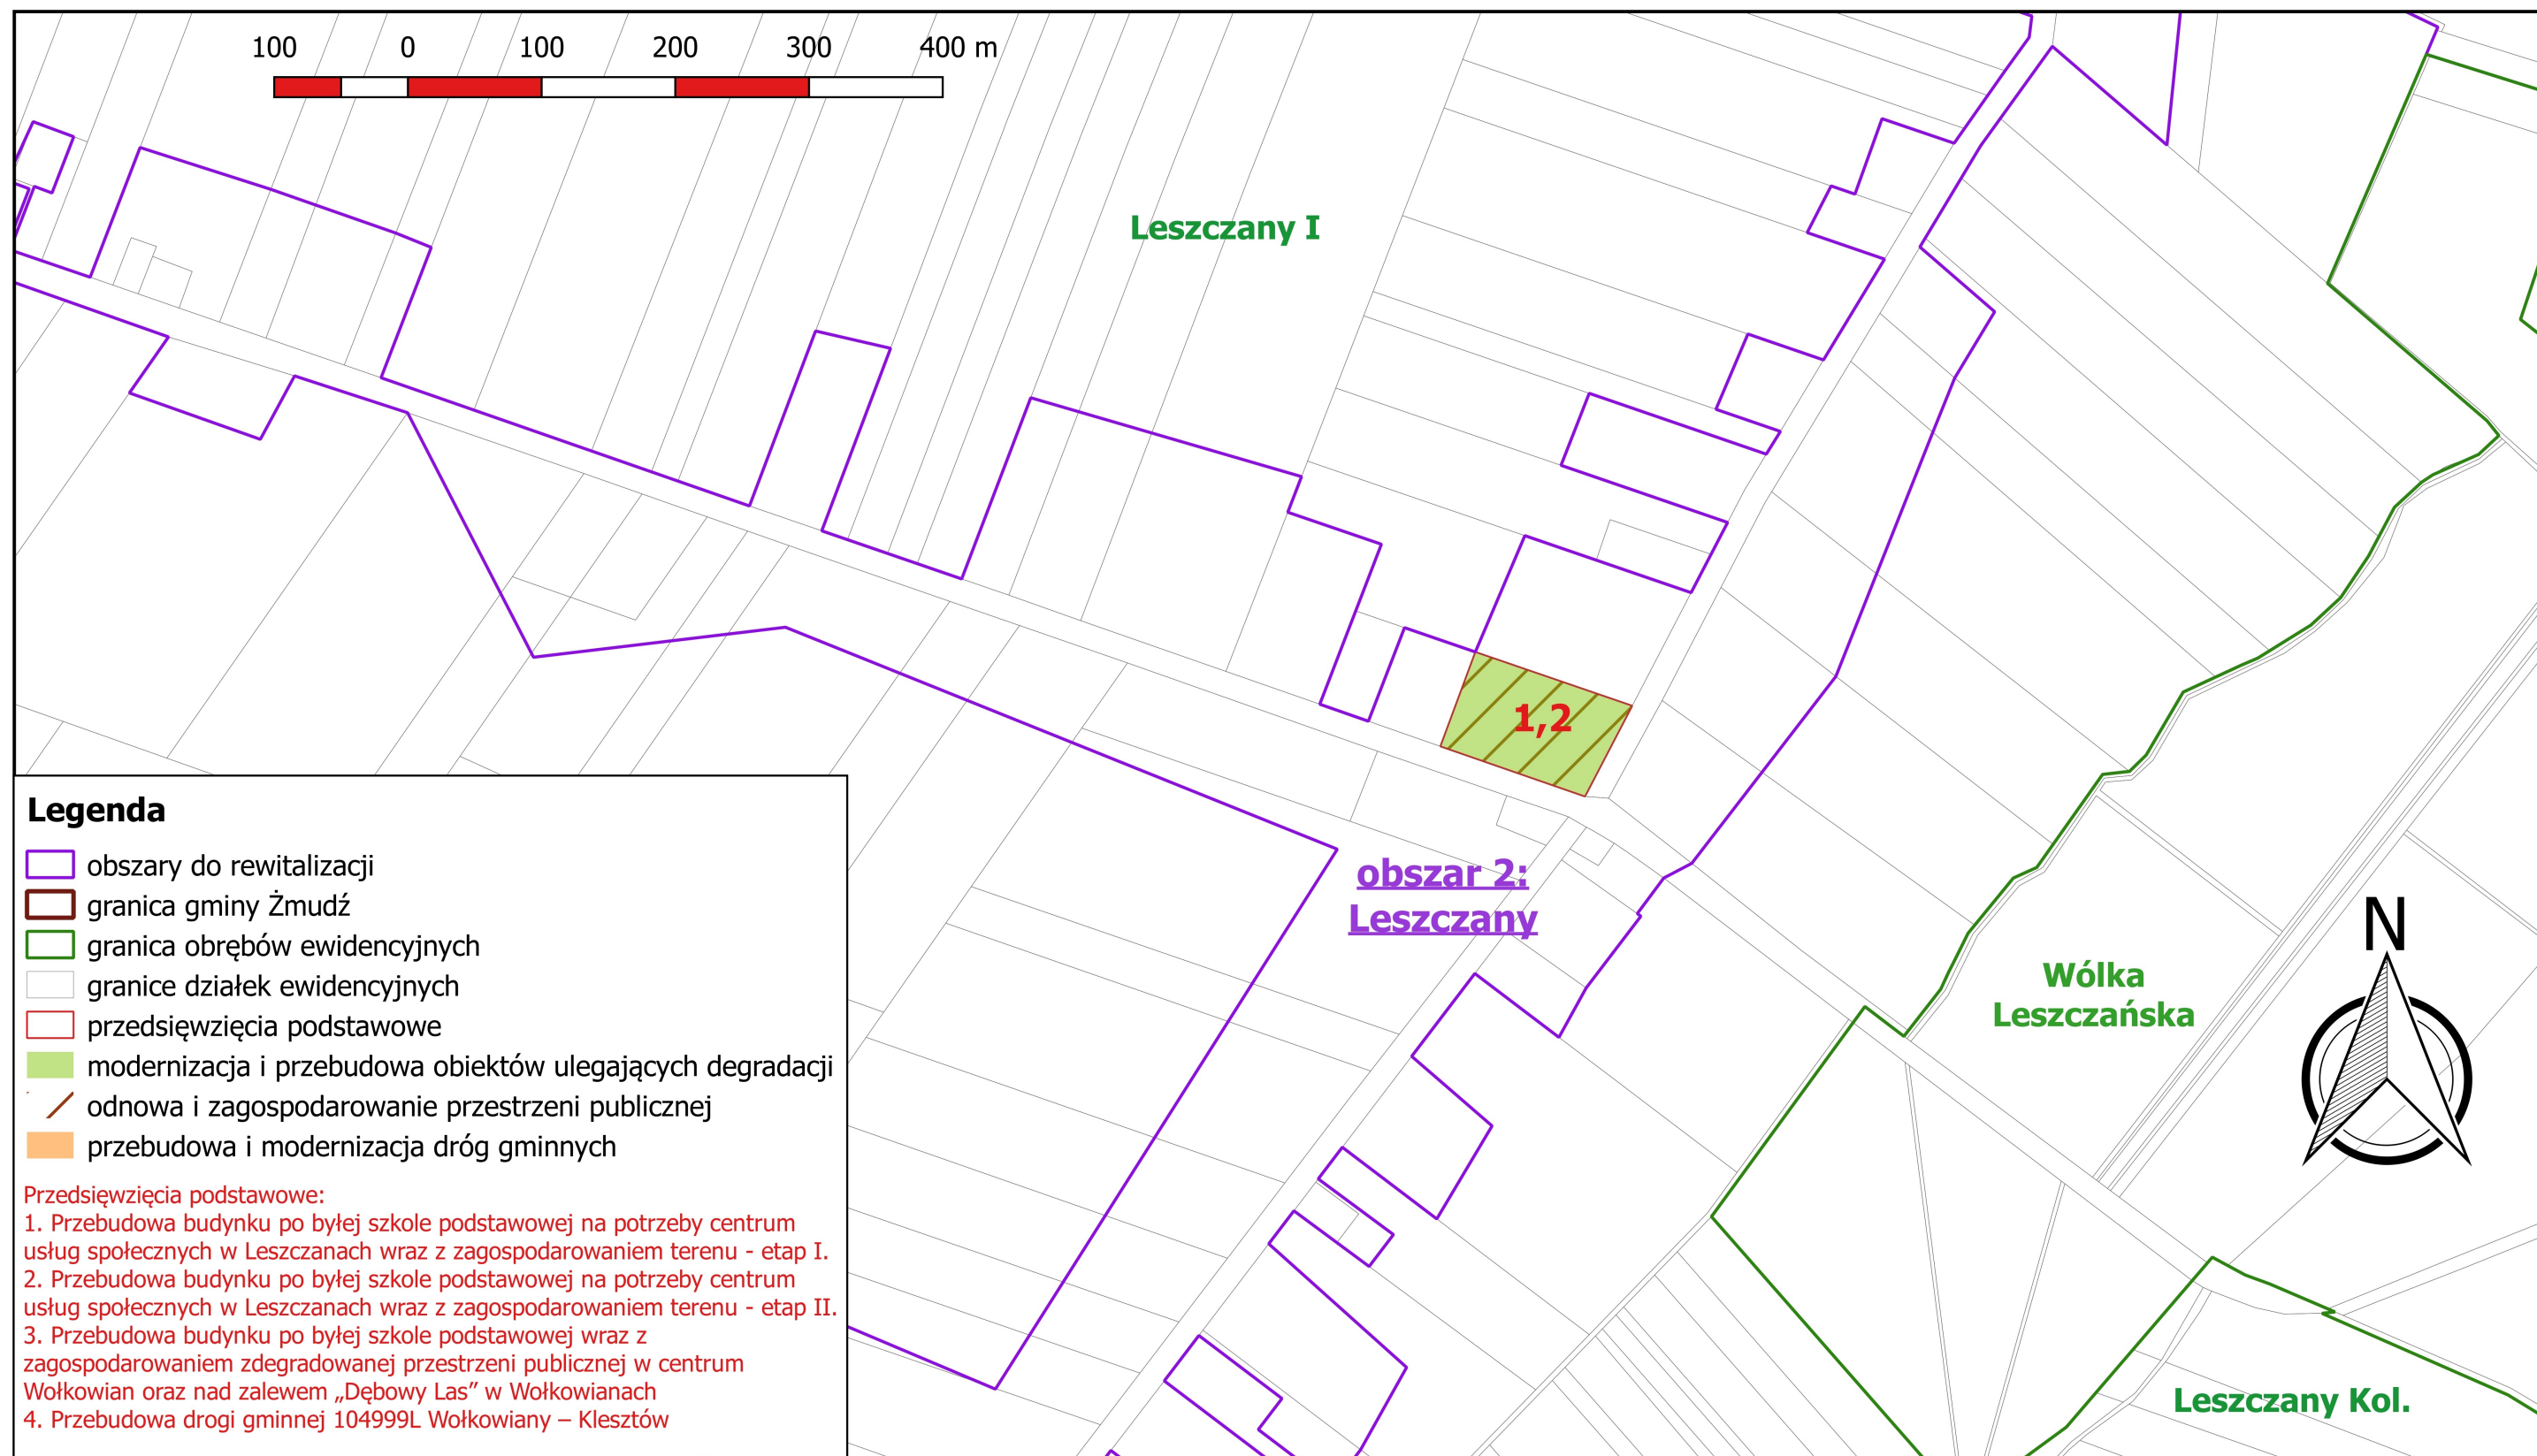

Legenda

- obszary do rewitalizacji
- granica gminy Żmudź
- granica obrębów ewidencyjnych
- granice działek ewidencyjnych
- przedsięwzięcia podstawowe
- modernizacja i przebudowa obiektów ulegających degradacji
- odnowa i zagospodarowanie przestrzeni publicznej
- przebudowa i modernizacja dróg gminnych

Przedsięwzięcia podstawowe:

- Przebudowa budynku po byłej szkole podstawowej na potrzeby centrum usług społecznych w Leszczanach wraz z zagospodarowaniem terenu - etap I.
- Przebudowa budynku po byłej szkole podstawowej na potrzeby centrum usług społecznych w Leszczanach wraz z zagospodarowaniem terenu - etap II.
- Przebudowa budynku po byłej szkole podstawowej wraz z zagospodarowaniem zdegradowanej przestrzeni publicznej w centrum Wołkowiec oraz nad zalewem „Dębowy Las” w Wołkowiec
- Przebudowa drogi gminnej 104999L Wołkowiec – Klesztów