


# MIEJSCOWY PLAN ZAGOSPODAROWANIA PRZESTRZENNEGO GMINY ŻMUDŹ DLA FRAGMENTÓW MIEJSCOWOŚCI ŻMUDŹ I DRYSZCZÓW


Załącznik Nr 1  
do uchwały Nr .....  
Rady Gminy Żmudź  
z dnia ..... roku

Skala 1:1000

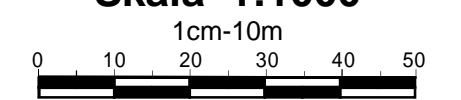

Źródło: Twórcy Openstreetmap

Wyrys ze studium uwarunkowań i kierunków  
zagospodarowania przestrzennego  
gminy Żmudź  
skala 1:25 000

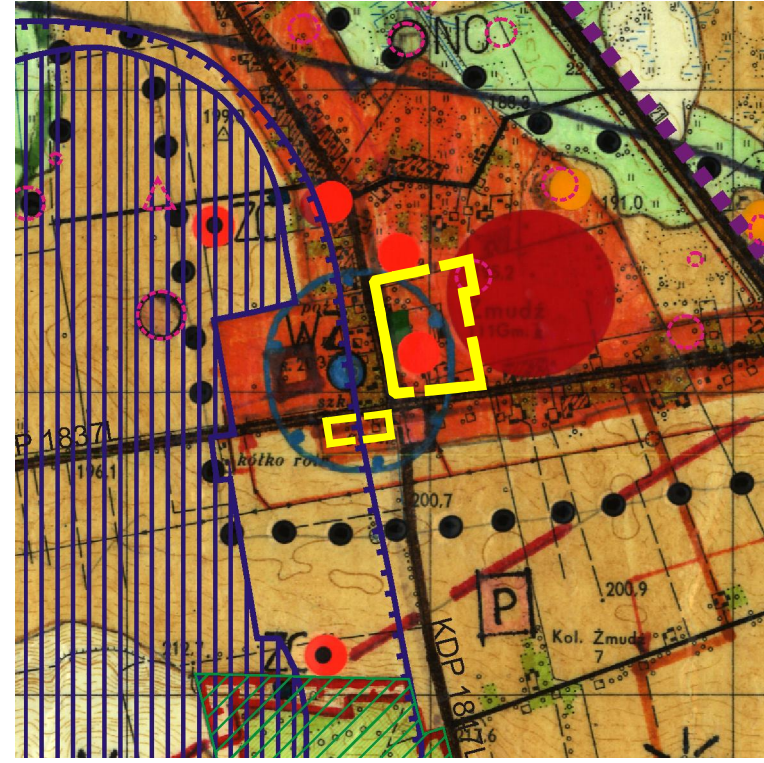

granicę terenów objętych opracowaniem  
miejscowego planu zagospodarowania  
przestrzennego gminy Żmudź dla fragmentów  
miejscowości Żmudź i Dryszczów



Województwo: lubelskie  
Powiat: chełmski  
Jedn. Ewid.: 060314\_2, Żmudź  
Dobre: 060314\_2.0023, Żmudź Kol.  
działki Nr: 12/2, 13/3-14, 13/16-24, 14/1-2, 14/4, 14/6,  
14/7, 14/9, 14/10, 14/12, 14/15-18, 14/20-33,  
15, 16/2-4, 17/1-3, 18/1, 18/3-8, 34/1-2, 35/1-2

MAPA DO CELÓW PROJEKTOWYCH

6640.1743.2018

Fragment mapy zasadniczej w skali 1:1000  
z sekcji 8.146.18.06.2

8.146.18.01.4

Układ współrzędnych prostokątnych płaskich:

PUW 2000 strefa 8

Poziom odniesienia:

?Kronstadt 60 ?

Potwierdzam aktualność treści mapy  
ze stanem faktycznym w  
obszarze oznaczonym kolorem zielonym

Mapę wykonano bez ustalenia ewentualnych  
obciążeń służebnościami gruntowymi  
ujawnianymi w księgach wieczystych

Pracowanie dnia: 14.09.2018r.

## OZNACZENIA

- granice opracowania planu miejscowego
- linie rozgraniczające tereny o różnych zasadach zagospodarowania
- nieprzekraczalne linie zabudowy
- tereny zabudowy zagrodowej
- tereny zabudowy usługowej
- tereny zabudowy mieszkaniowej jednorodzinnej
- tereny zabudowy mieszkaniowej jednorodzinnej i zabudowy usługowej
- tereny obiektów produkcyjnych, składów i magazynów oraz zabudowy usługowej
- teren drogi publicznej - droga gminna klasy dojazdowej
- tereny dróg wewnętrznych
- stanowisko archeologiczne
- granica strefy ochronnej związanej z ograniczeniami w zabudowie oraz zagospodarowaniu i użytkowaniu terenu, w której obowiązuje zakaz lokalizowania funkcji wymagających ochrony przed hałasem powyżej 40 dB w porze nocnej
- pas zieleni izolacyjnej
- elementy wymiarowania rysunku

## OZNACZENIA INFORMACYJNE

- tereny dróg publicznych - droga powiatowa klasy zbiorczej
- tereny dróg publicznych - droga gminna klasy dojazdowej